


výkres základního členění území změna č. 2 územního plánu Psárov

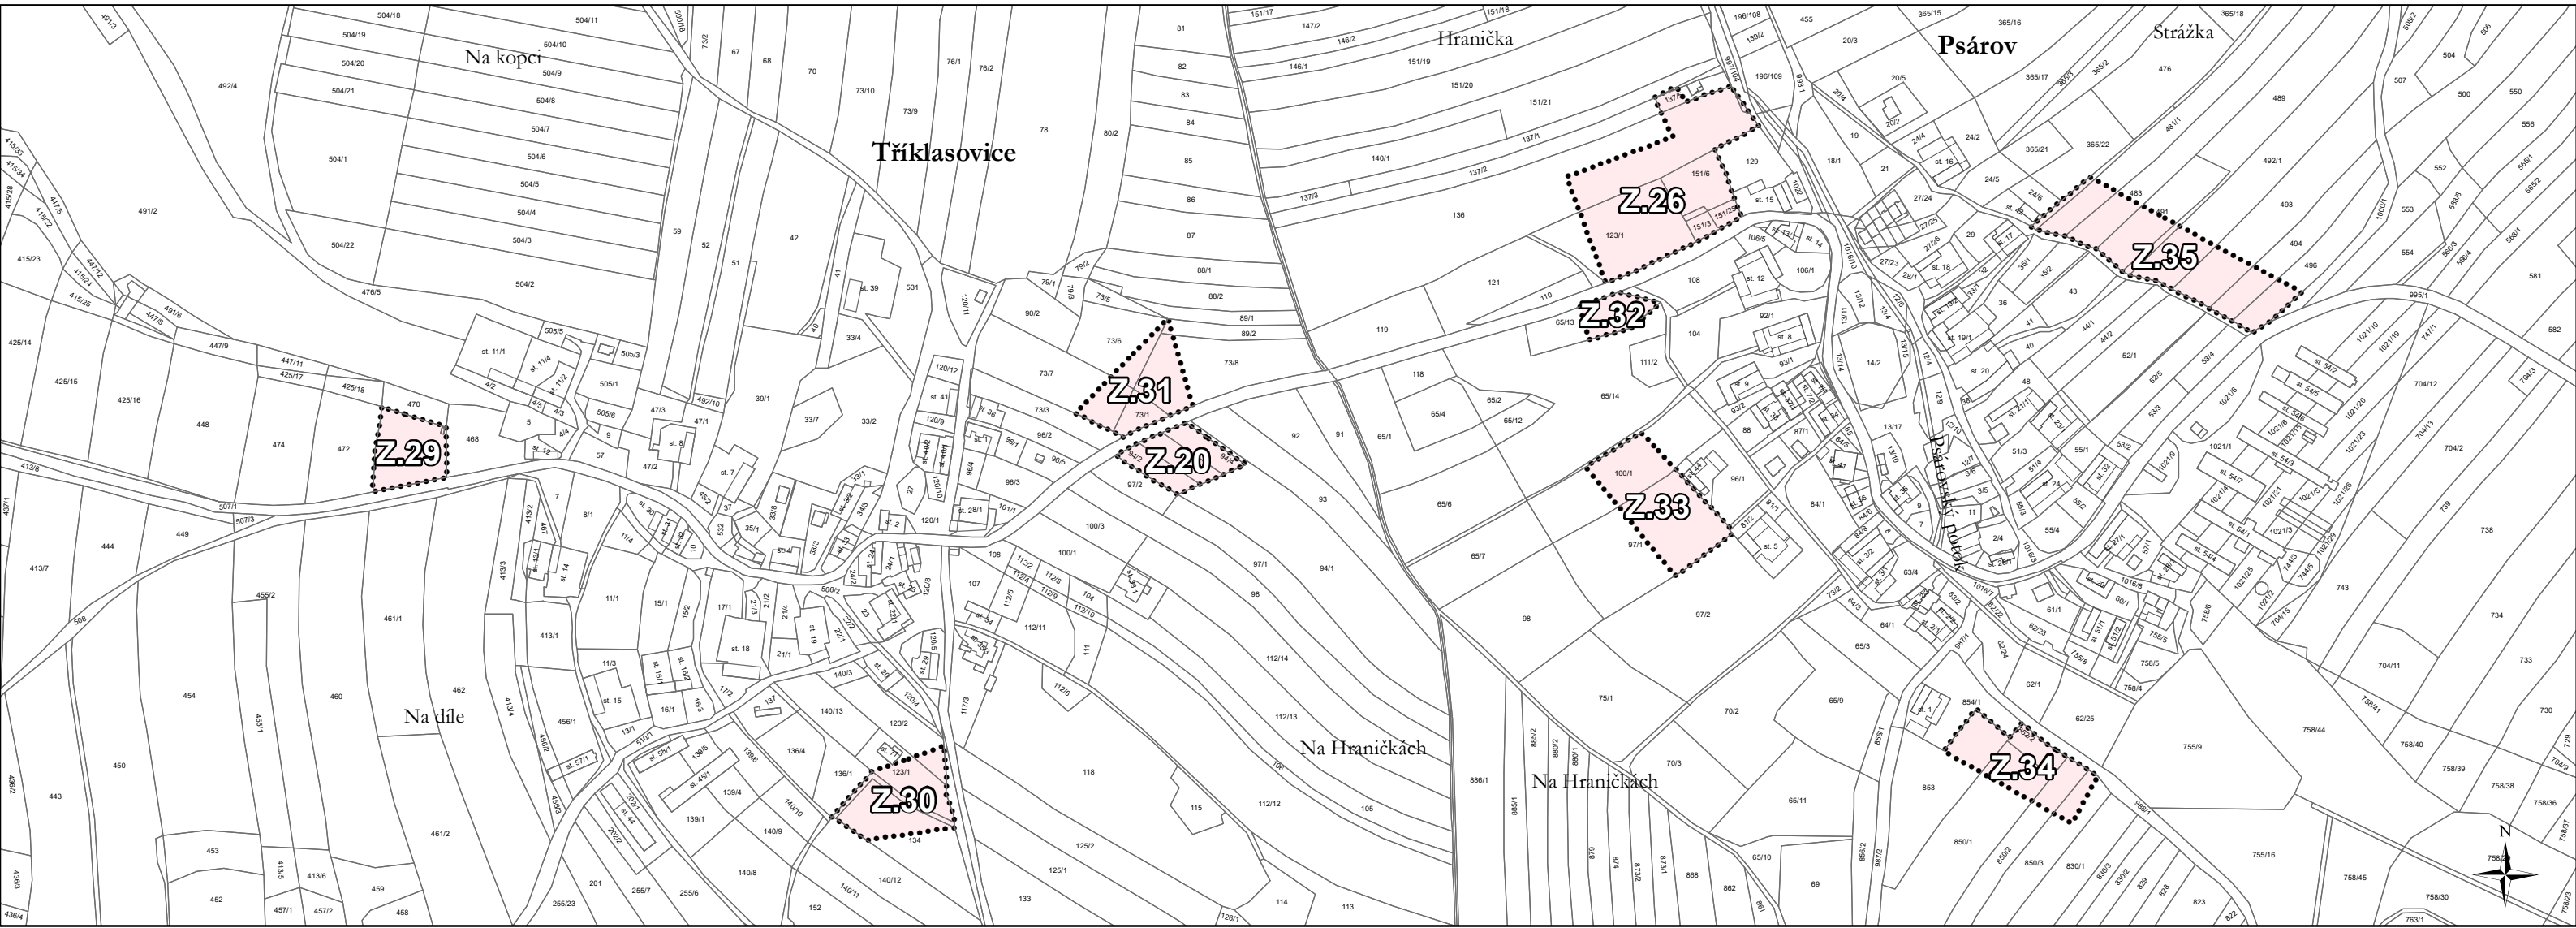

Legenda

 zastavitelná plocha

Záznam o účinnosti

vydávající správní orgán: Zastupitelstvo obce Psárov	datum nabytí účinnosti:
oprávněná úřední osoba pořizovatele jméno a příjmení: Jolana Zahrádková funkce: oprávněná úřední osoba pořizovatele podpis: jméno a příjmení: Ing. Jaroslav Doležal funkce: starosta obce Psárov podpis:	otisk úředního razítka pořizovatele
Vlastimil Smítka Vlastibůf 21, 392 01 Soběslav datum vyhotovení: březen 2024	razítko projektant
vypracoval: Vlastimil Smítka	
odpovědný projektant: Vlastimil Smítka	
číslo paré:	

0 50 100 200 300 400 500 m

měřítko 1:5 000